




POHJAPIIRROS

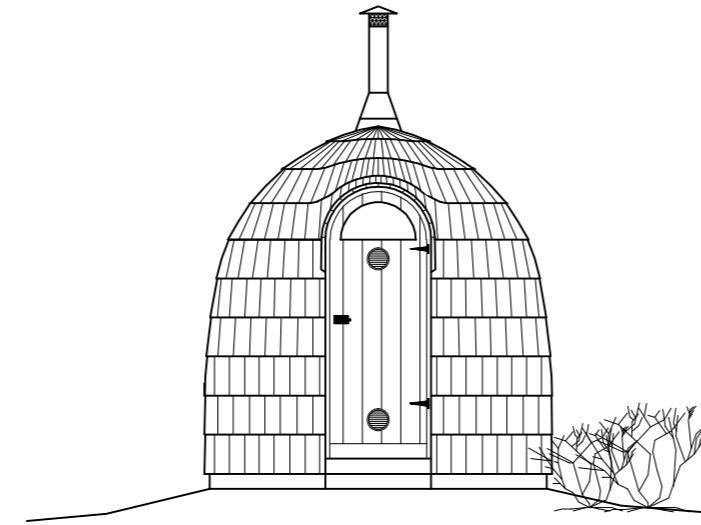


JULKISIVU EDESTÄ

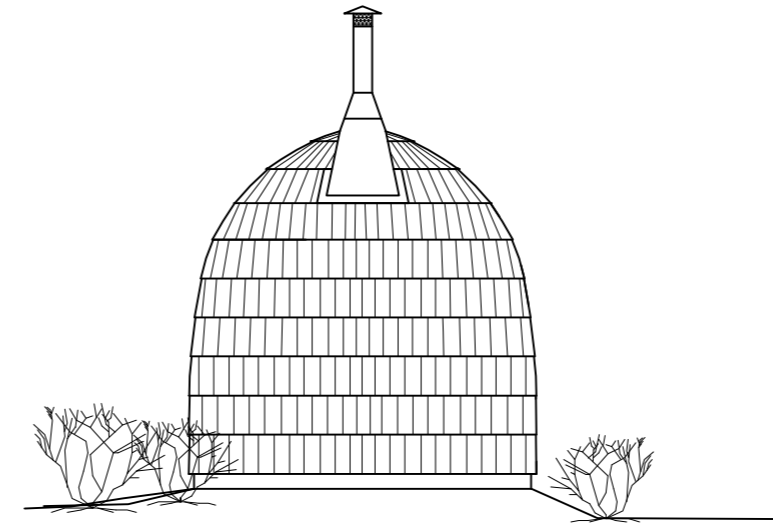

JULKISIVU TAKAA

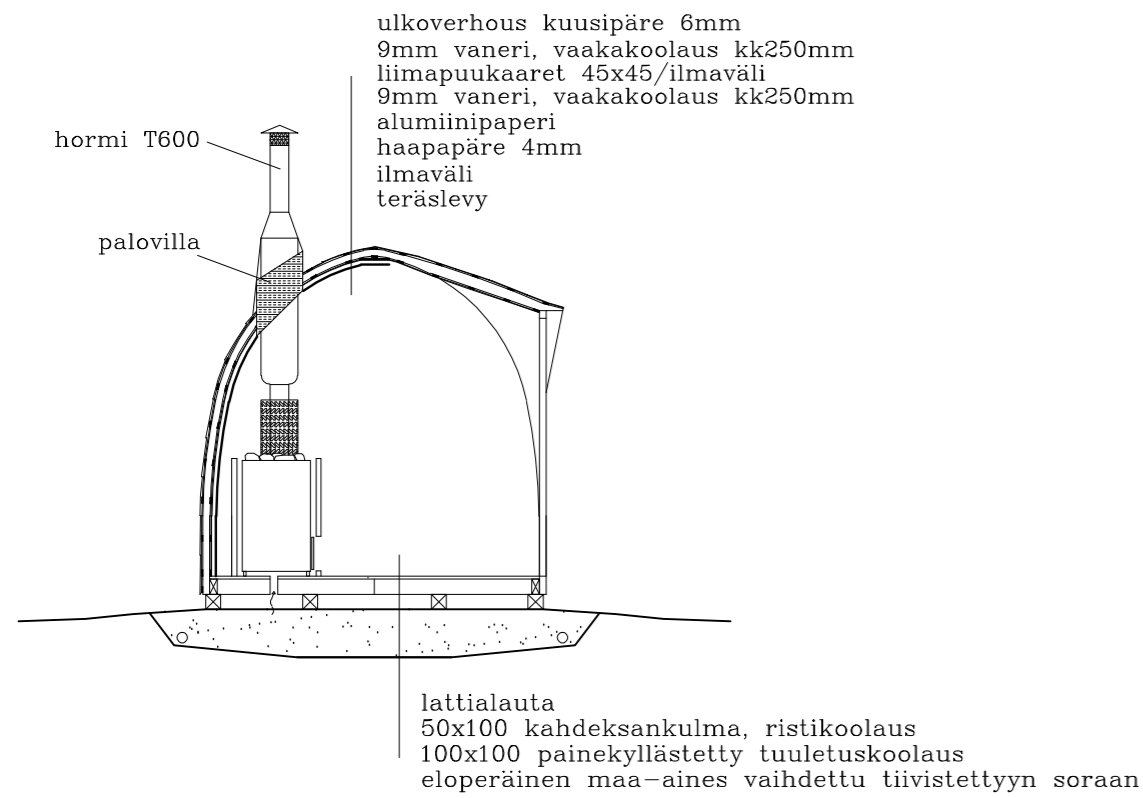

LEIKKAUS A-A

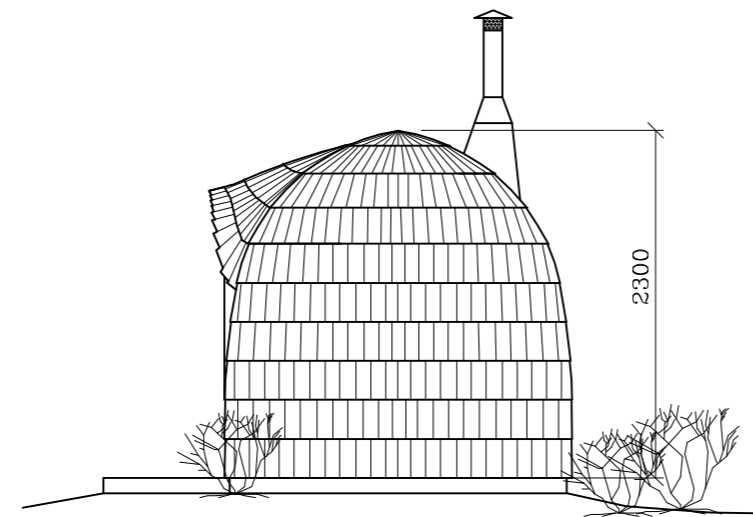

JULKISIVU SIVULTA

Kohde IGLUSAUNA	Rak.toimenpide UUDISRAK.	Piiustusnro 2
K.osa/Kylä	Kortteli/Tila Tontti/rek.nro.	
Piiustus RAKENNE-/PÄÄPIIRUSTUS	Mittakaava 1:50	Laji pohja-,leikkaus- ja julkisivukuvat
Creative Woodworks OU Naaritsa talu, Kolga-Jaani vald, Viljandimaa 70303 28.4.2015 tel +372 56 240283		