


RUNGON NURKKAJÄYKISTEIDEN KULMARAUDAT ANKKUROIDAAN PERUSTUKSIIN M12 KIERRETANGOIN

KIERRETANKOJEN SIJAINNIT TASOKUVISSA. MITTAPOIKKEAMA +/- 5 mm



⊗ = KIERRETANKO M12 zn

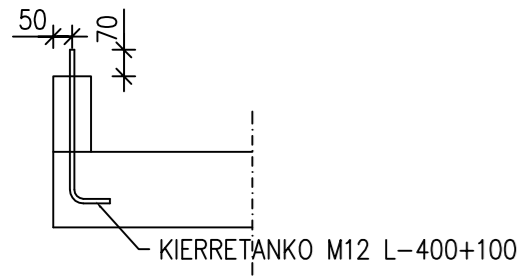

ALAJUOKSUT ANKKUROIDAAN PERUSTUKSIIN M8 KIERRETANGOIN

KIERRETANKOJEN SIJAINNIT TASOKUVISSA. MITTAPOIKKEAMA +/- 10 mm

× = KIERRETANKO M8 zn

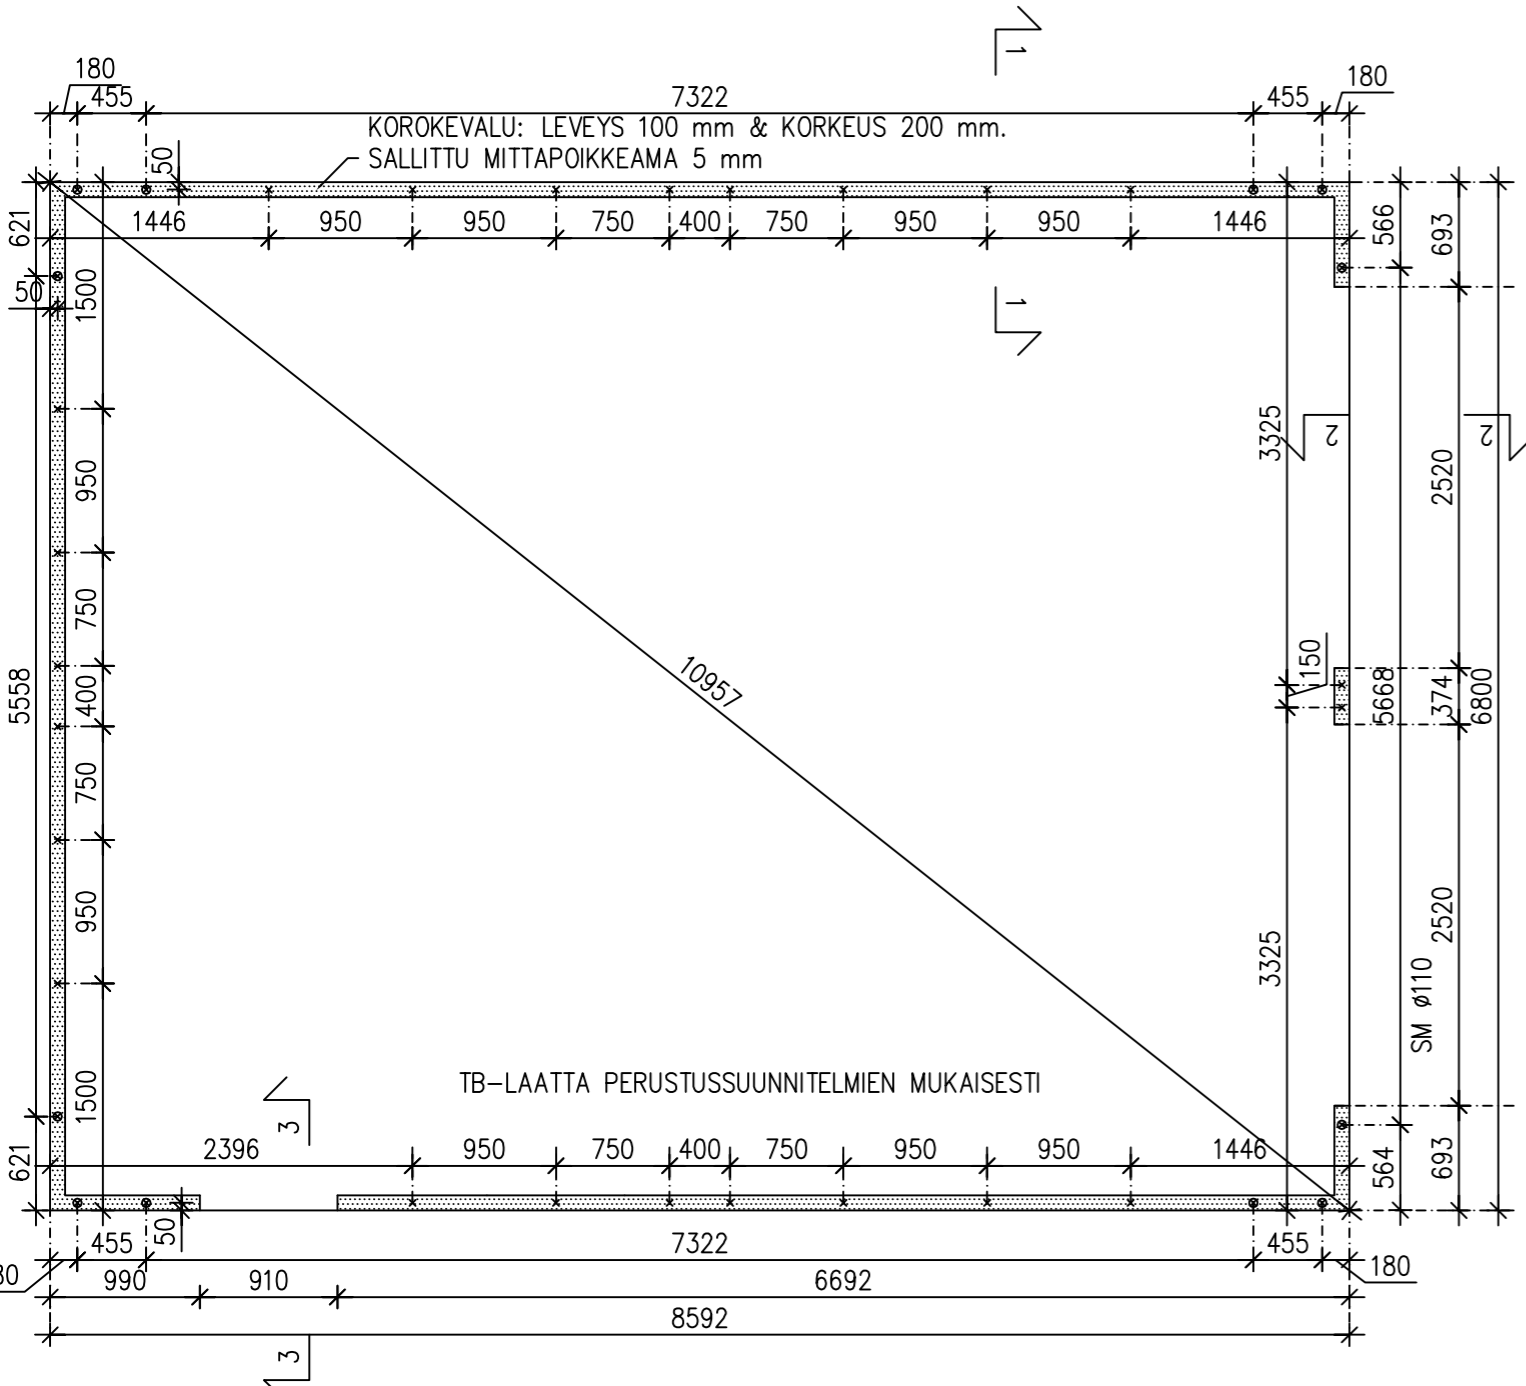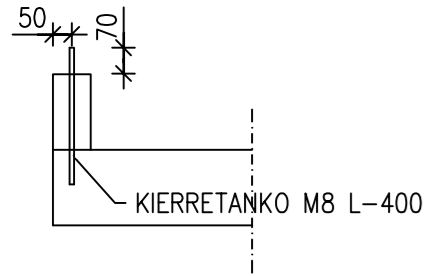


K.osa/Kylä	Kortteli/Tila	Tontti/Rn:o	Viranomaisten merkintöjä varten
Rakennustoimenpide UUDISRAKENNUS	Piirustuslaji RAKENNEPIIRUSTUS		Mittakaava
Rakennuskohteen nimi ja osoite	Piirustuksen sisältö 950 2AT1 PERUSTUKSEN MITTAPIIRUSTUS		1:50
Suunnittelmat: Jani Rantanen RI Taloon.com p. 010 440 9200			<h1>RAK</h1>
Päärakennesuunnittelija	Allekirjoitus	Pvm.	

RUNGON NURKKAJÄYKISTEIDEN KULMARAUDAT ANKKUROIDAAN PERUSTUKSIIN M12 KIERRETANGOIN

KIERRETANKOJEN SIJAINNIT TASOKUVISSA. MITTAPOIKKEAMA +/- 5 mm



⊗ = KIERRETANKO M12 zn

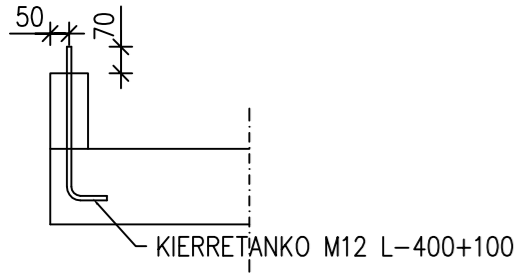

ALAJUOKSUT ANKKUROIDAAN PERUSTUKSIIN M8 KIERRETANGOIN

KIERRETANKOJEN SIJAINNIT TASOKUVISSA. MITTAPOIKKEAMA +/- 10 mm


× = KIERRETANKO M8 zn

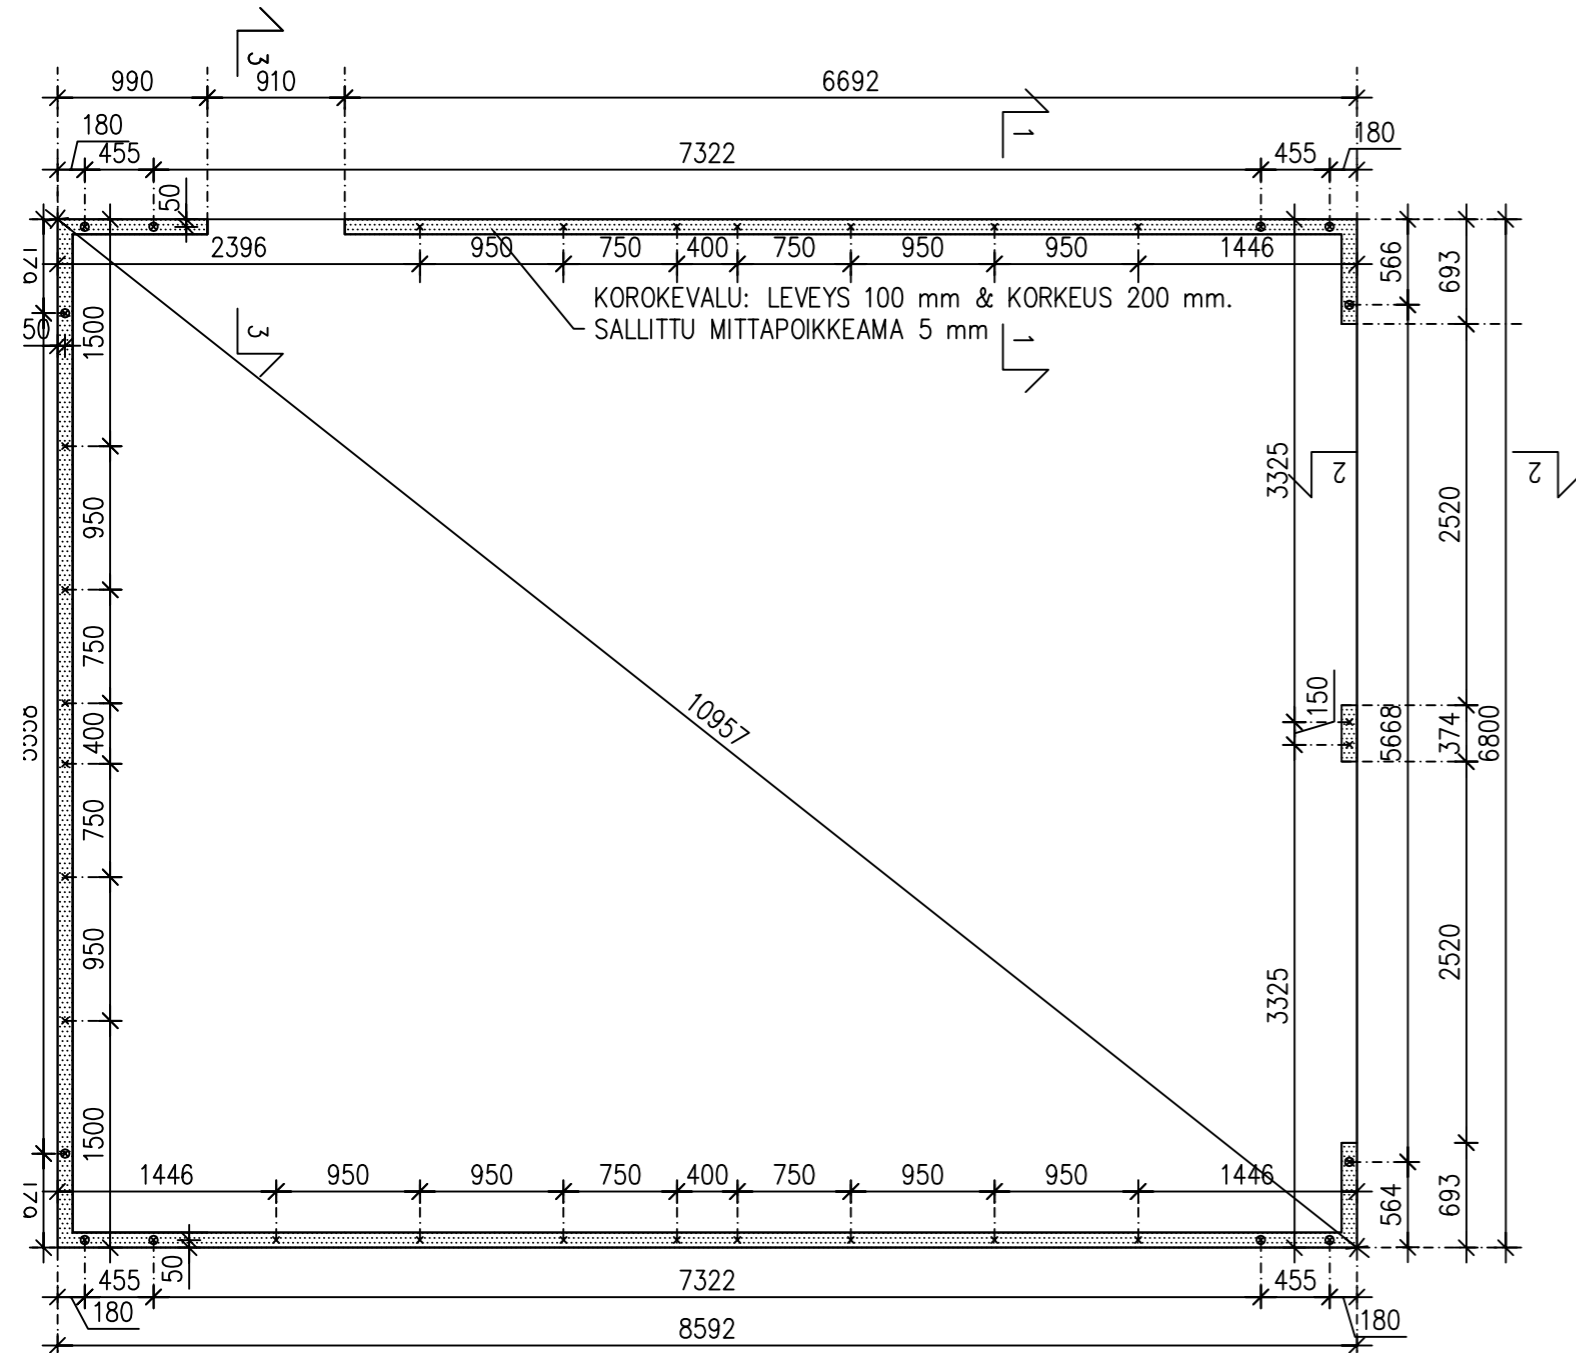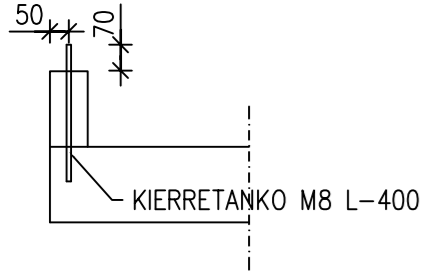

K.osa/Kylä	Kortteli/Tila	Tontti/Rn:o	Viranomaisten merkintöjä varten	
Rakennustoimenpide	UUDISRAKENNUS		Piirustuslaji	RAKENNEPIIRUSTUS
Rakennuskohteen nimi ja osoite			Piirustuksen sisältö	Mittakaava
			950 2AT1 PERUSTUKSEN MITTAPIIRUSTUS	1:50
Suunnittelmat: Jani Rantanen RI Taloon.com p. 010 440 9200			<h1>RAK</h1>	
Päärakennesuunnittelija				


K.osa/Kylä	Kortteli/Tila	Tontti/Rn:o	Viranomaisten merkintöjä varten	
Rakennustoimenpide UUDISRAKENNUS			Piirustuslaji RAKENNEPIIRUSTUS	
Rakennuskohteen nimi ja osoite			Piirustuksen sisältö 950 AUTOTALLIEN JA AUTOKATOSTEN PERUSTUSLEIKKAUKSET	Mittakaava 1:10
Suunnittelmat: Jani Rantanen RI Taloon.com p. 010 440 9200			RAK	
Päärakennesuunnittelija Allekirjoitus Pvm.				

1. Suodatinkangas N2
2. Tupla salaojaputki 110
3. Tb-laatta hl=200 mm. Rauditus: verkko 8-150 yp. + ap. Verkkojen limitys 300 mm (kaksi silmäväliä)
4. Reuna-alueiden korotus tarvittaessa. (sokkelia jää näkyviin yli 350 mm)
5. Sokkelin pinnoitus: esim. ohutrappaus
6. Koroikevalu
7. Kierretanko M8 zn L-400. Sijainnit tasopiirustuksen mukaisesti
8. Aluslevy Ø30 + mutteri M8 zn
9. Sokkelikaista 6x150. Leikataan oikeaan leveyteen asennuksen jälkeen
10. Alajuoksu 42x98
11. EPS 120 Routa. Paksuus rakennuspaikan mukaisesti
12. Rengasteräkset 2 x T10 laatan ympäri. jp. 900 mm

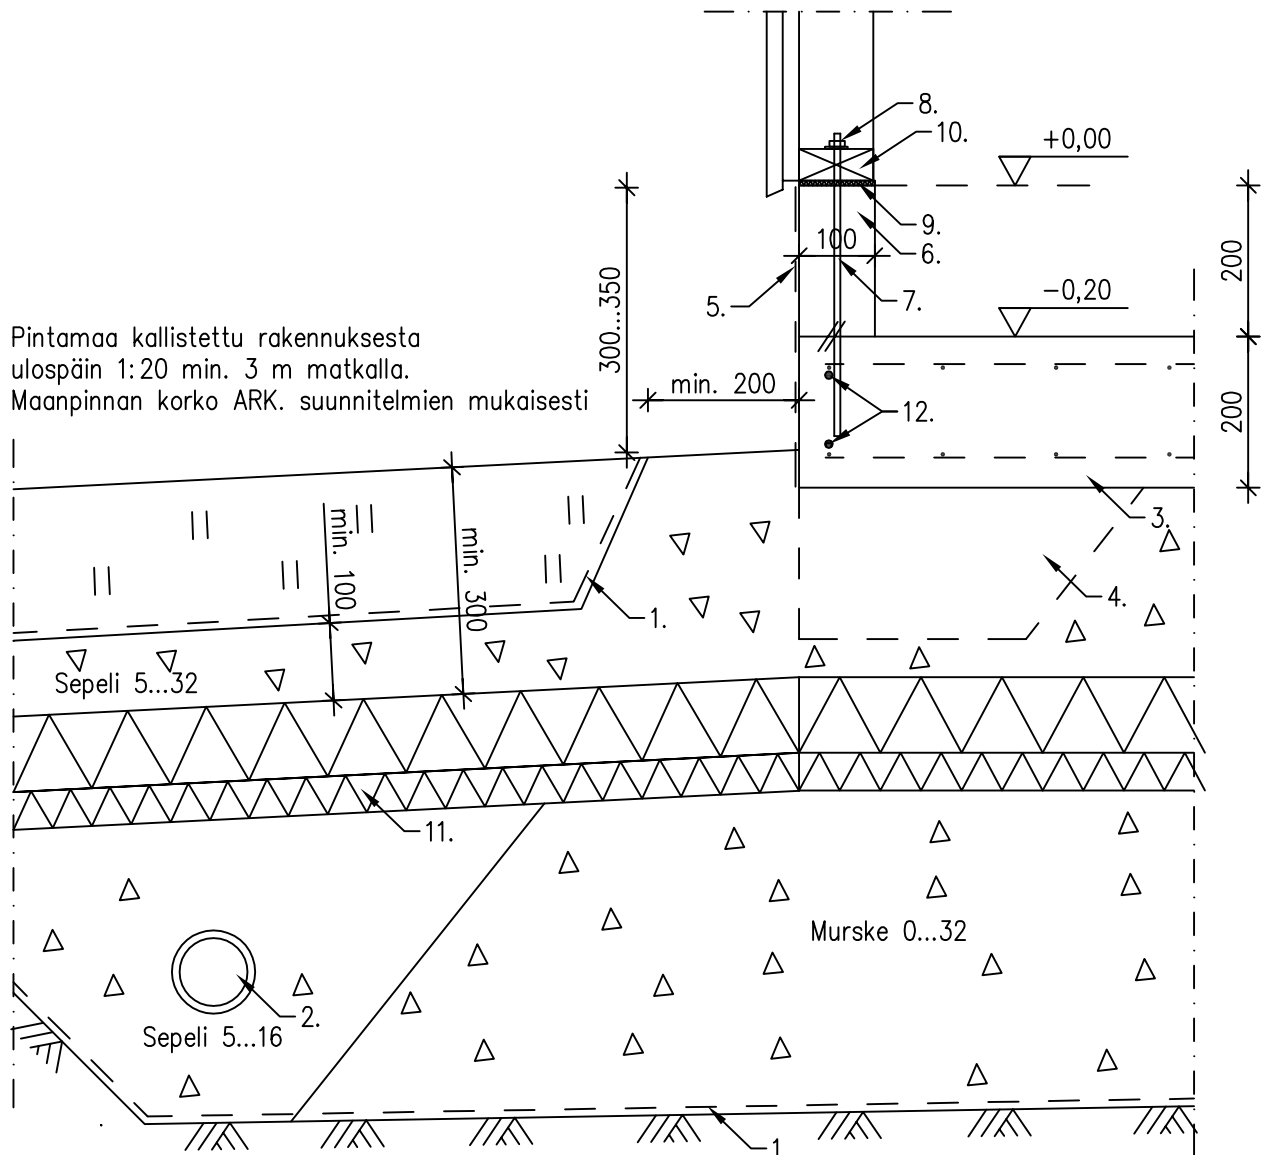

Taloon.com	Päiväys 9.11.2015	Tunnus S2
Rakennustyyppi AUTOTALLI / AUTOKATOS	Sisältö PERUSTUSLEIKKAUS AJOLUISKAN KOHDALTA	

1. Kulmarauta 50x50x5 kiinnitysharjateräksin
2. Ajoluiska / maanpinnan muotoilu

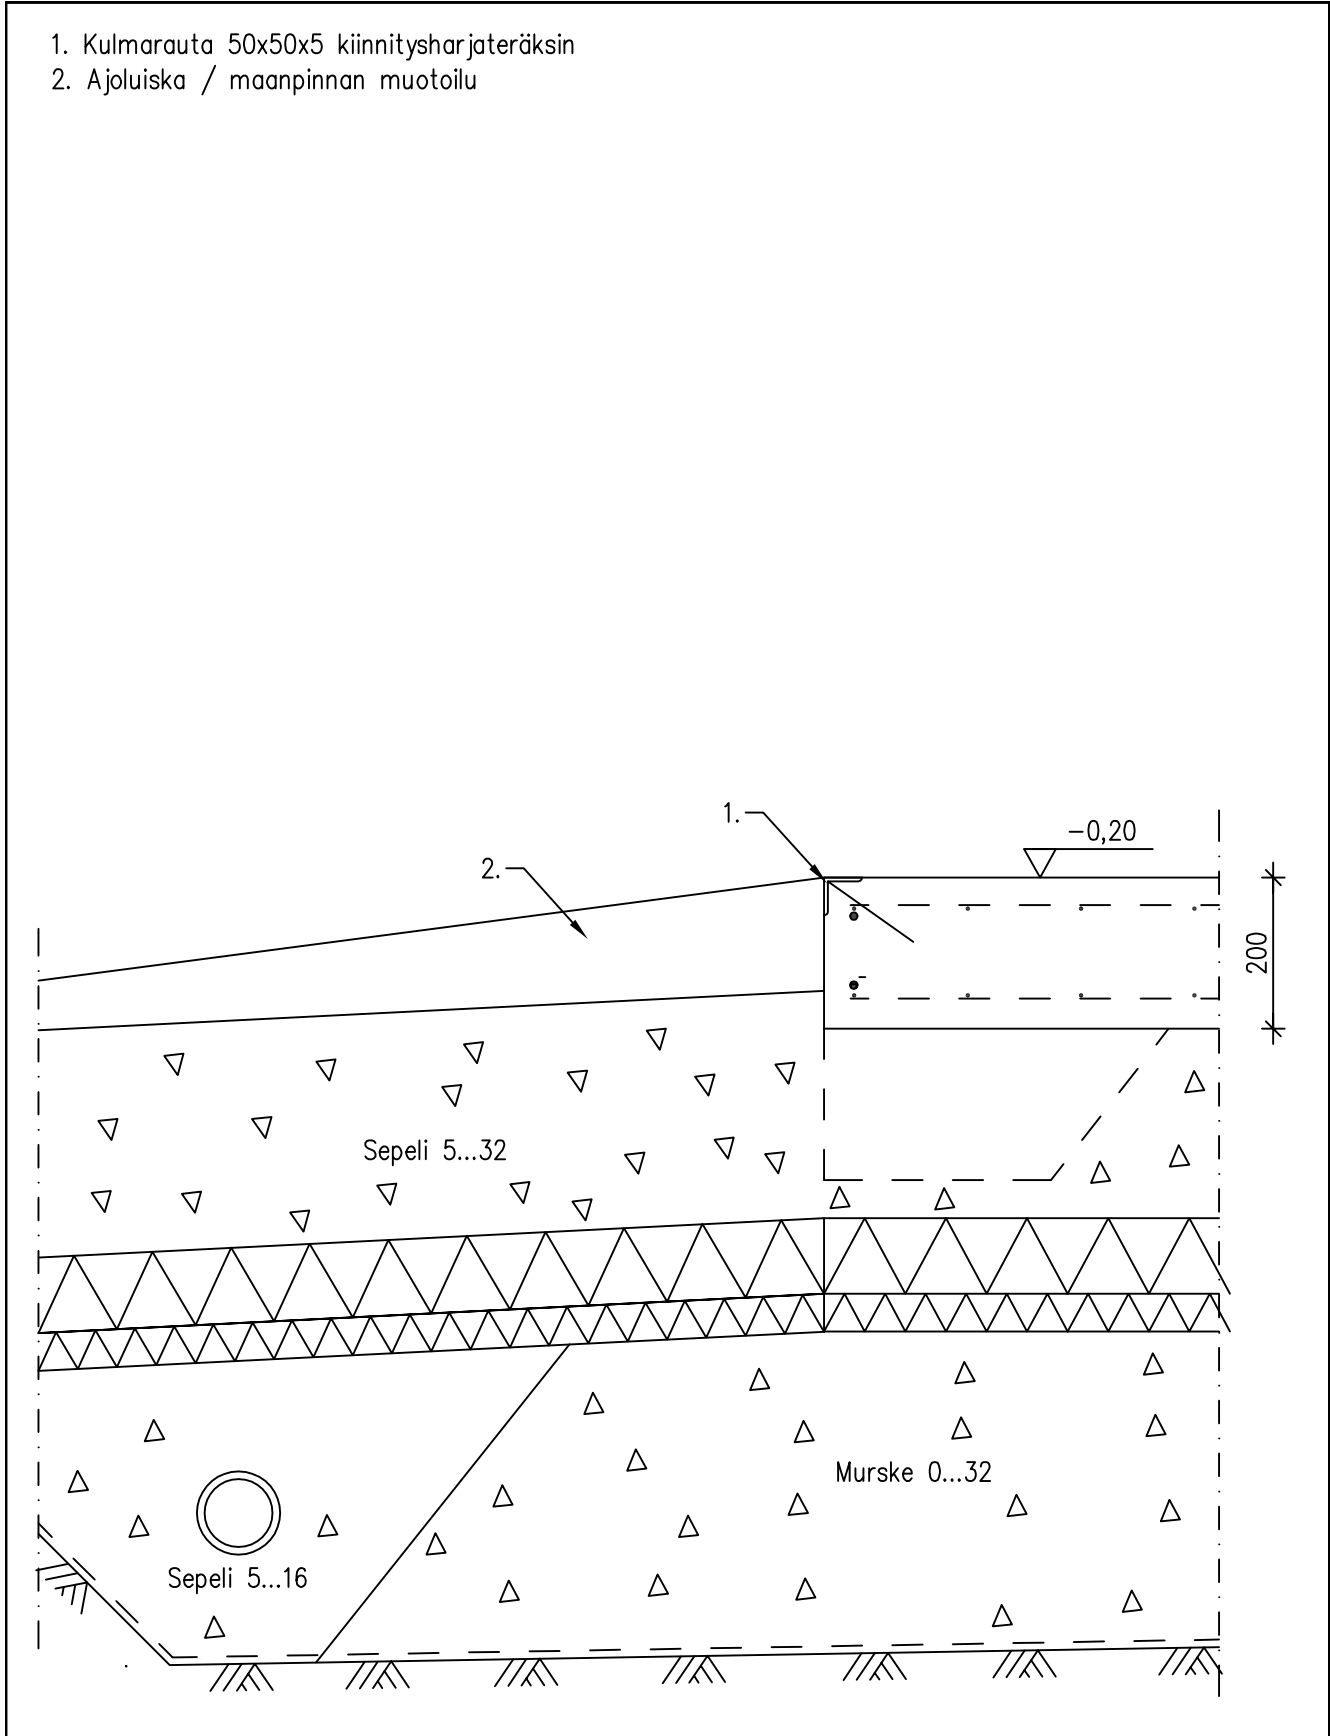

<h1>Taloon.com</h1>	Päiväys 9.11.2015	Tunnus S3
Rakennustyyppi AUTOTALLI / VARASTO	Sisältö PERUSTUSLEIKKAUS KÄYNTIOVEN KOHDALTA	

1. Kynnyspelti
2. Sokkelikaista 6x150. Leikataan oikeaan leveyteen oven asennuksen jälkeen
3. Käyntiovi

